


alle maten in m. vermeldingen

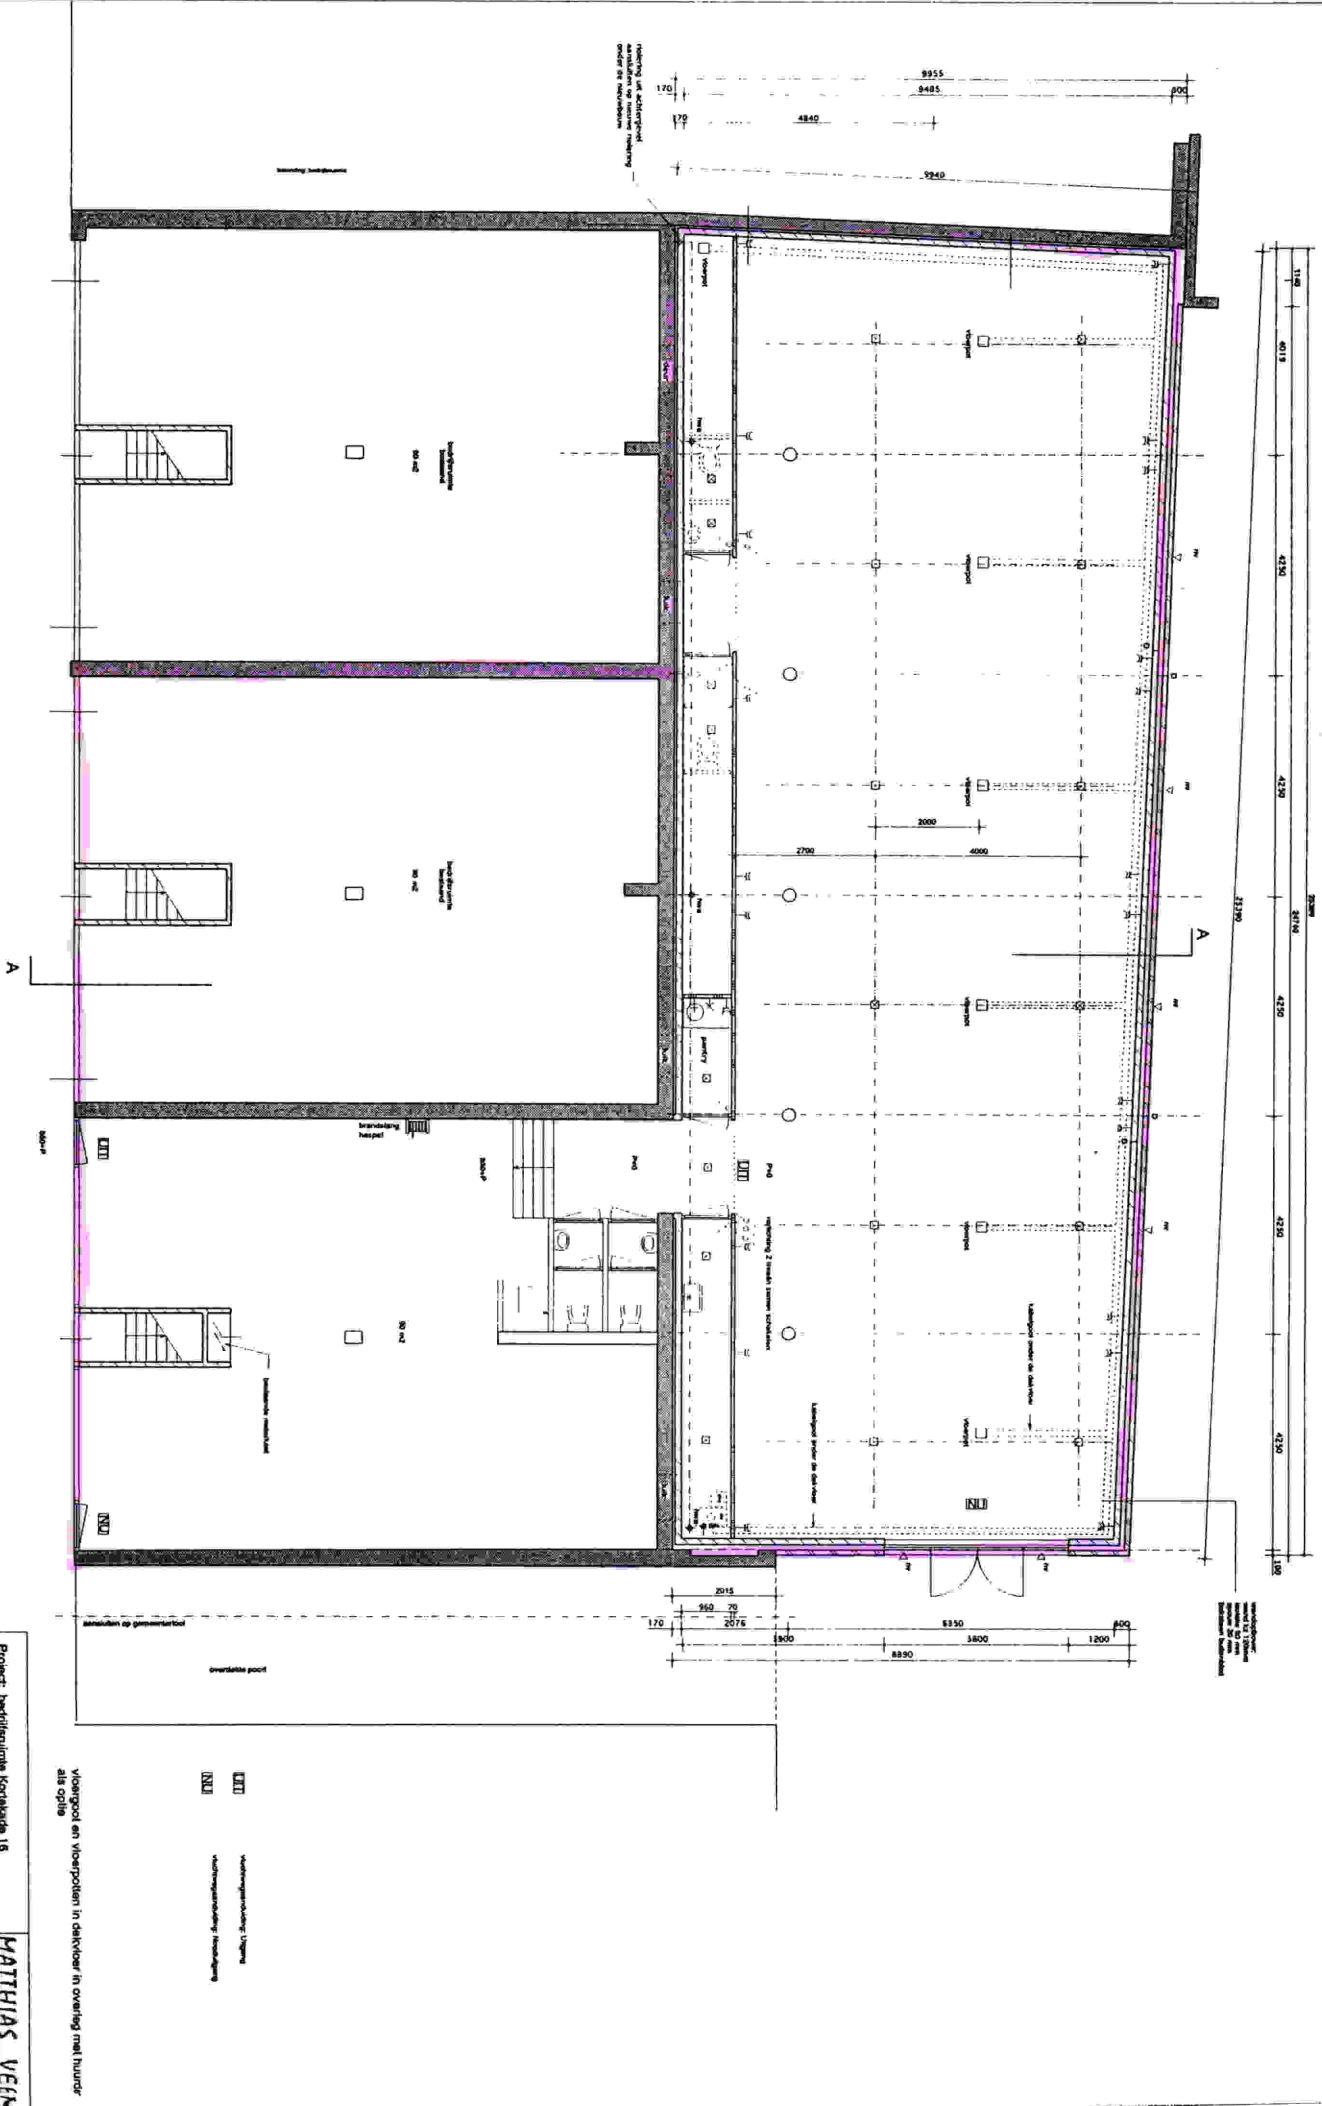

<p>Project: bedrijfsruimte Korvelste 16</p> <p>Onderdeel: plattegrond begane grond</p> <p>schaal: 1/50</p> <p>Opdrachtgever: Gravenstede B.V.</p> <p>Tekening: II. M. Veen</p>	<p>MATHIAS VEEN</p> <p>ARCHITECTEN</p> <p>Postbus 10000</p> <p>3720 BA Zierikzee</p> <p>Tel: 0475 451111</p> <p>E-mail: info@mathiasveen.nl</p> <p>www.mathiasveen.nl</p>	<p>W-01</p> <p>electa</p>
--	--	---------------------------